



PROJEKT ZAGOSPODAROWNIA TERENU SKALA 1:500

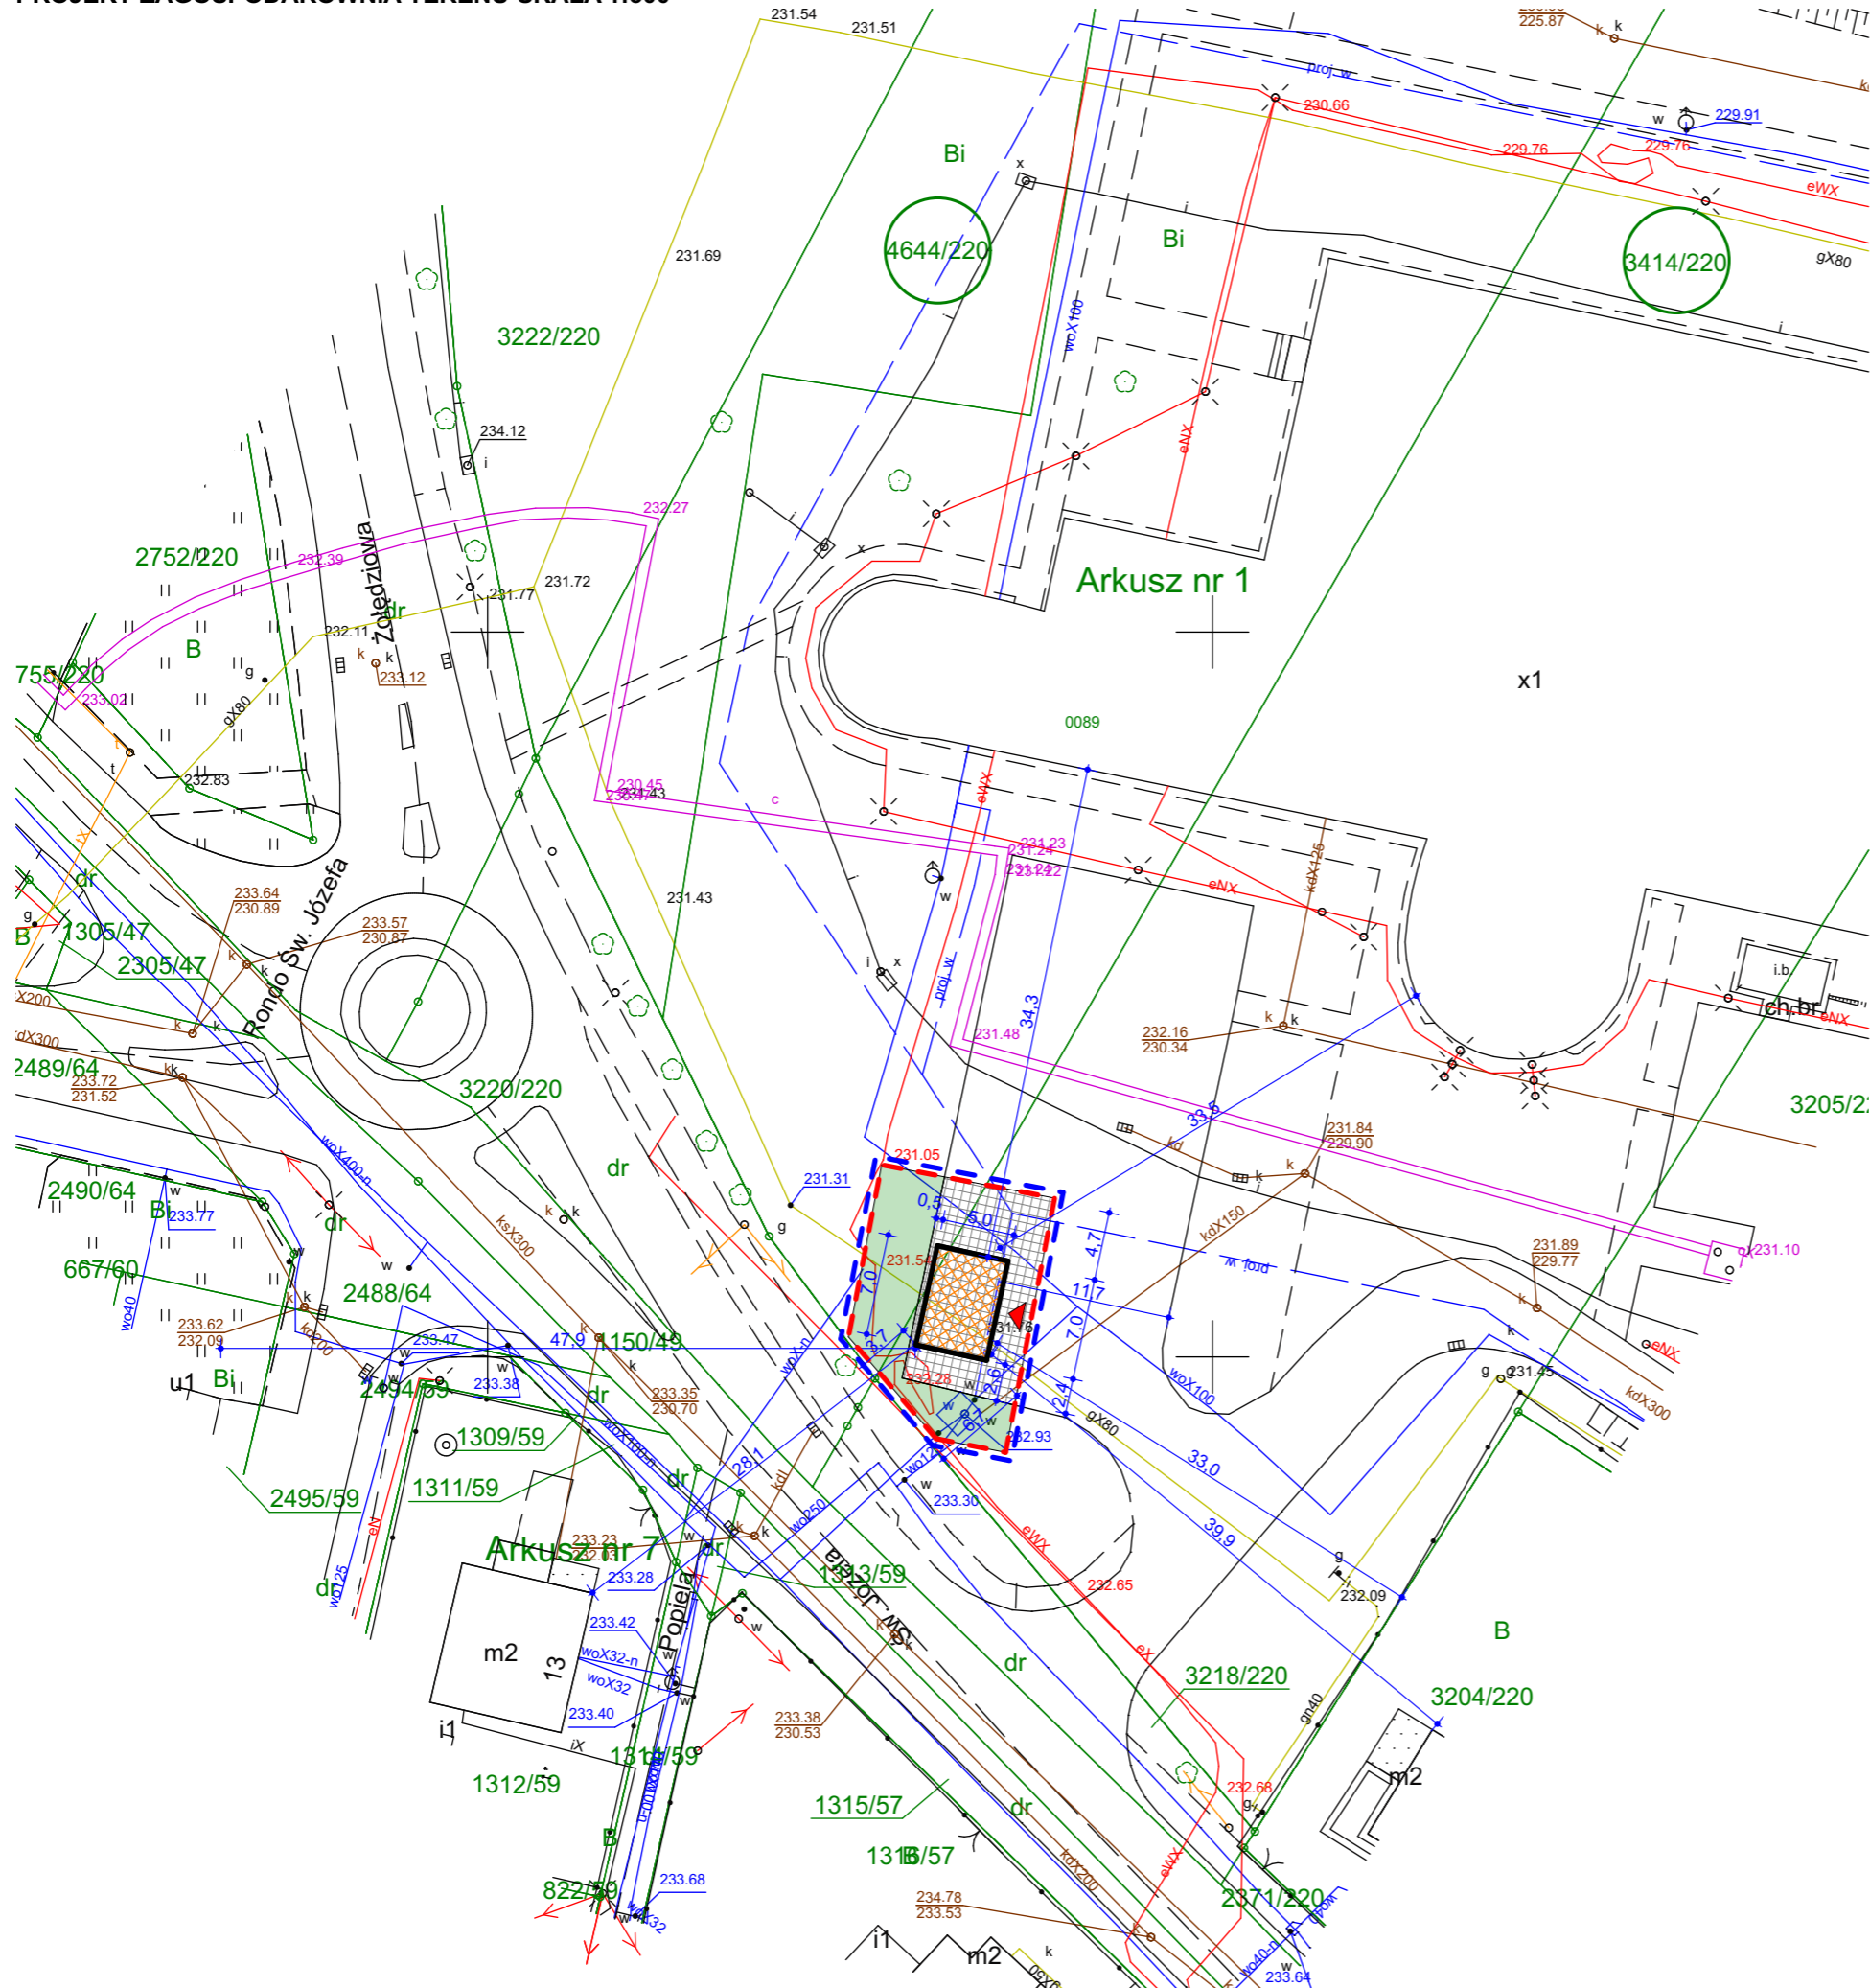

PROJEKT ZAGOSPODAROWNIA TERENU SKALA 1:250

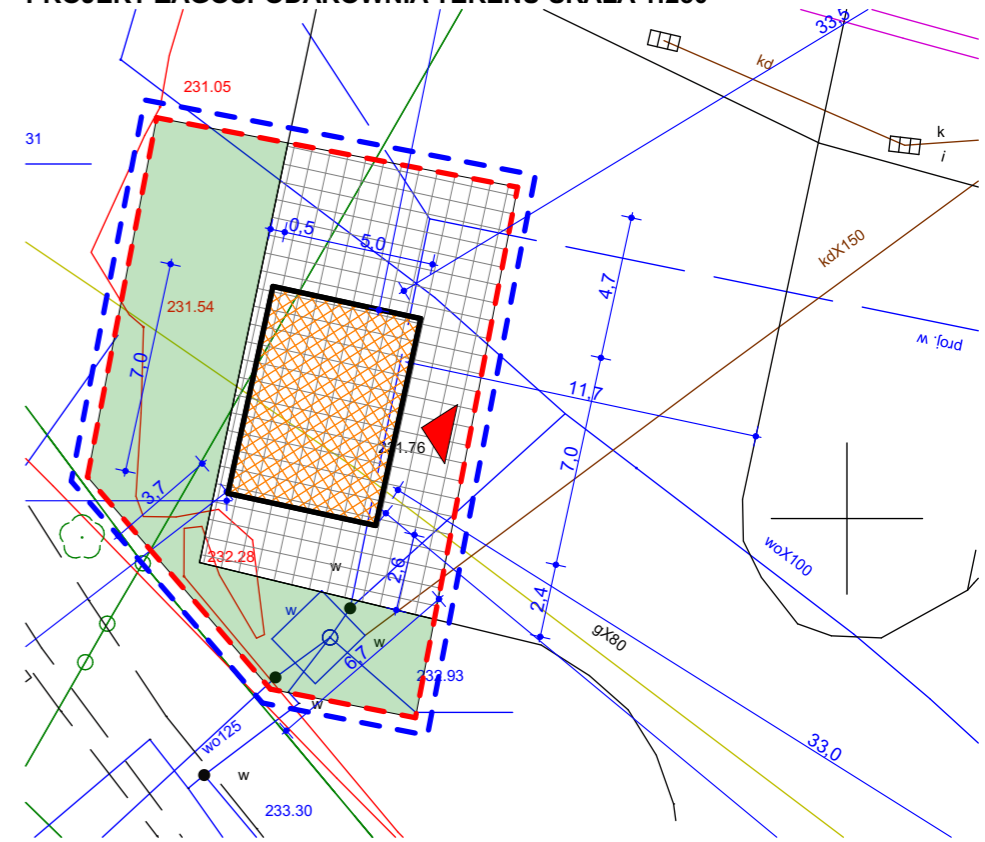

OZNACZENIA GRAFICZNE:

	Zakres opracowania
	Projektowany obszar oddziaływania obiektu
	Projektowana wiata śmietnikowa o pow. 35,0 m <sup>2</sup>
	Istniejące tereny zieleni
	Istniejący teren utwardzony z kostki betonowej
	Projektowane wejście do wiaty
	Numer działek objętych opracowaniem

PROJEKT ZAGOSPODAROWANIA TERENU SPORZĄDZONO NA KOPII MAPY ZASADNICZEJ.  
POTWIERDZAM ZGODNOŚĆ Z ORYGINAŁEM

JEDNOSTKA PROJEKTOWA:	<b>KAM-ARCHITEKCI.PL</b> ul. Paderewskiego 20B, Rybnik 44-270 tel. 603 813 173					
INWESTOR:	Zespół Szkół Ekonomiczno-Usługowych w Rybniku ul. Św. Józefa 30, 44-217 Rybnik					
ADRES OBIEKTU:	ul. Św. Józefa 30, 44-217 Rybnik, działka nr 4645/220 i 3414/220					
TYTUŁ OPRACOWANIA:	Wiata na odpady o powierzchni zabudowy 35m <sup>2</sup> zlokalizowana w Rybniku na działce nr 4645/220 i 3414/220					
FAZA OPRACOWANIA:	<b>PROJEKT TECHNICZNY</b>					
NAZWA RYSUNKU:	<b>ZAGOSPODAROWANIE TERENU</b>					
GŁÓWNY PROJEKTANT:	mgr inż. arch. KRZYSZTOF CAŁKA upr. bud. nr 17/SLOKK/2018 w specjalności architektonicznej do projektowania bez ograniczeń	PODPIS				
OPRACOWANIE:	EMILIA SPRUS	PODPIS				
DATA: Październik 2021	TOM: I	NR PROJ. 451	REWIZJA: 0	SKALA: 1:500, 1:250	NR RYS. Z.01	STRONA 10

**PRAWA AUTORSKIE ZASTRZEŻONE:**  
Wykorzystywanie, kopiowanie i rozpowszechnianie dokumentacji bez zgody projektanta - zabronione. Projektant zastrzega sobie prawo wprowadzania zmian.