
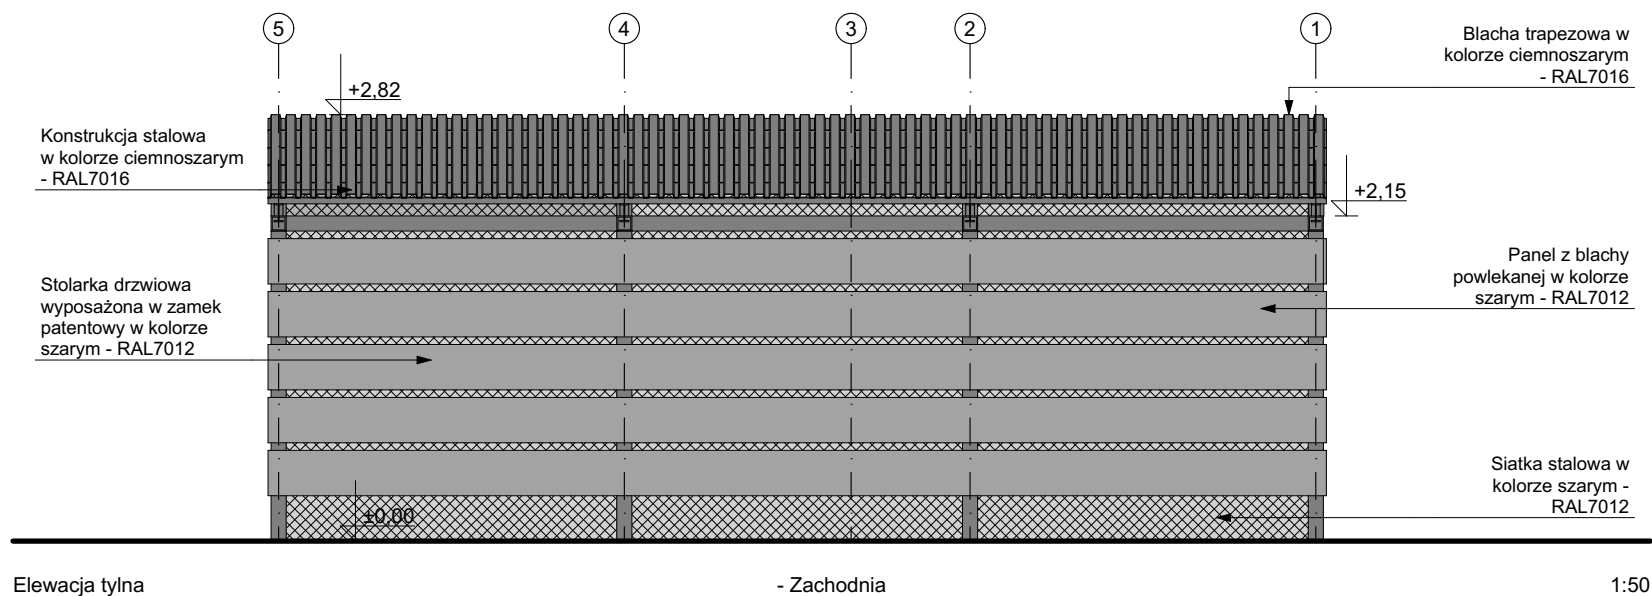
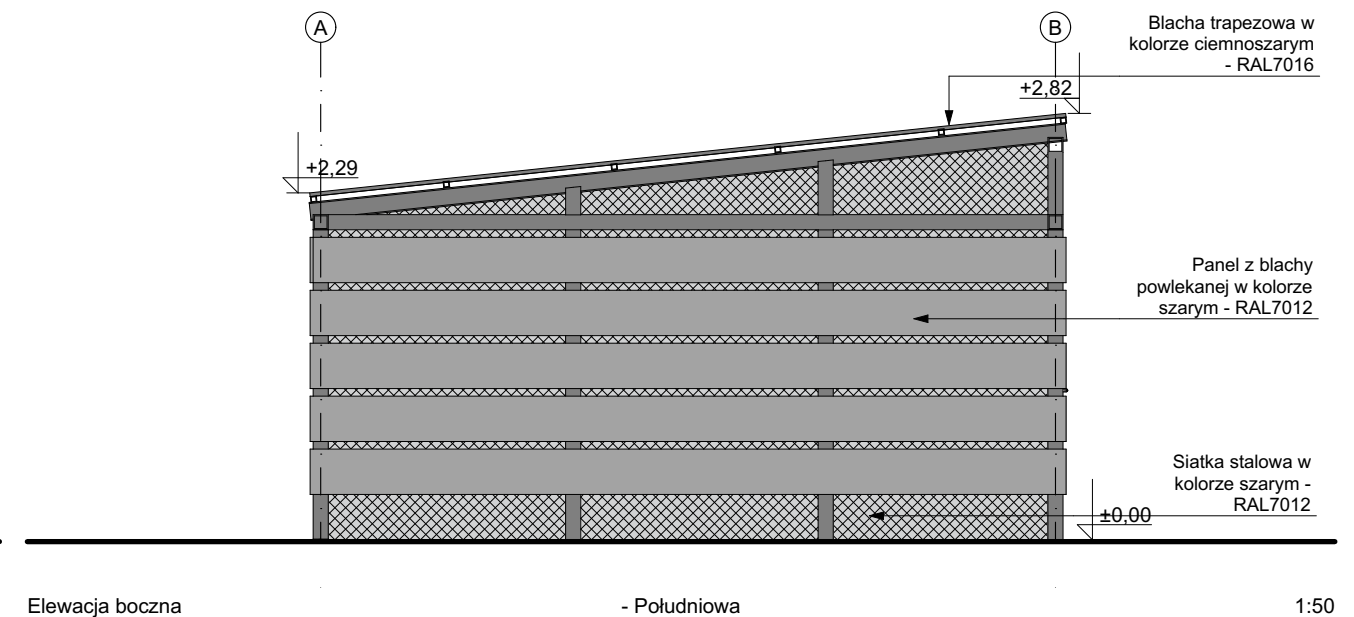
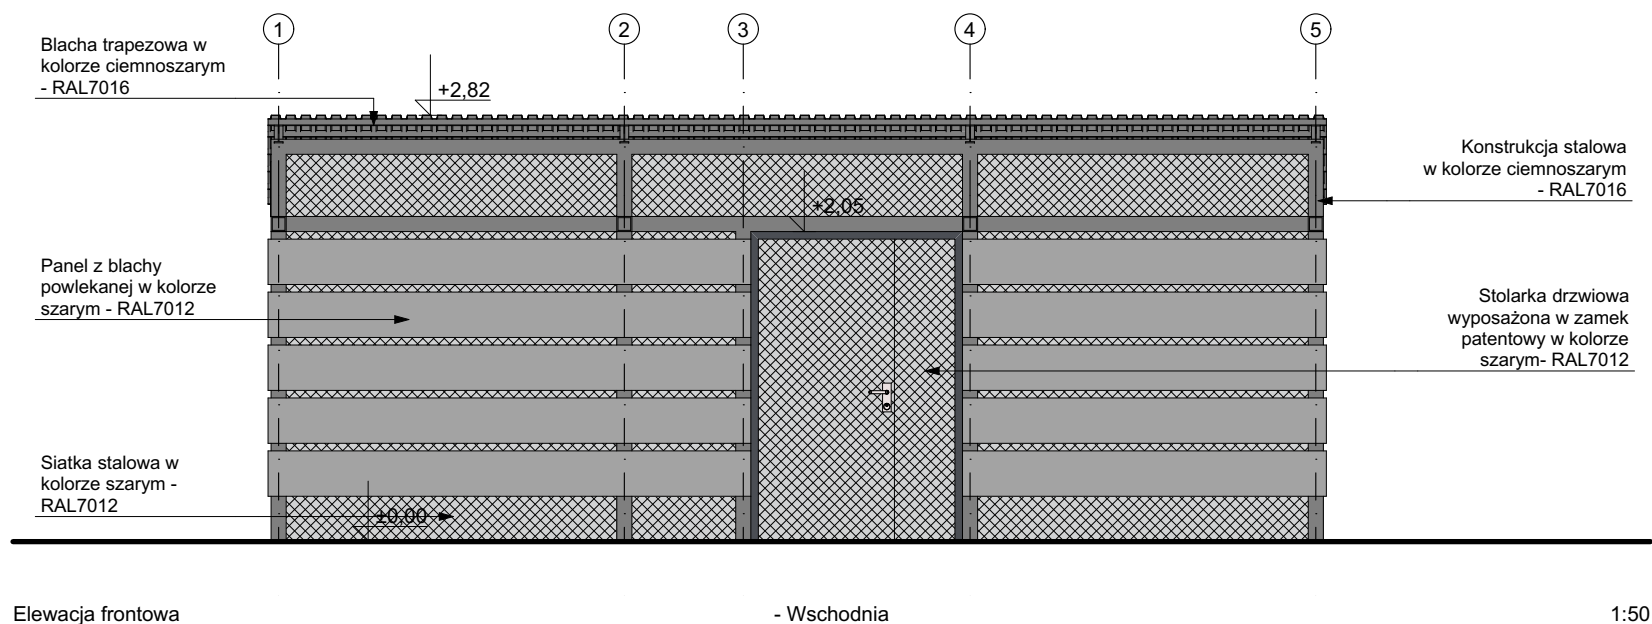
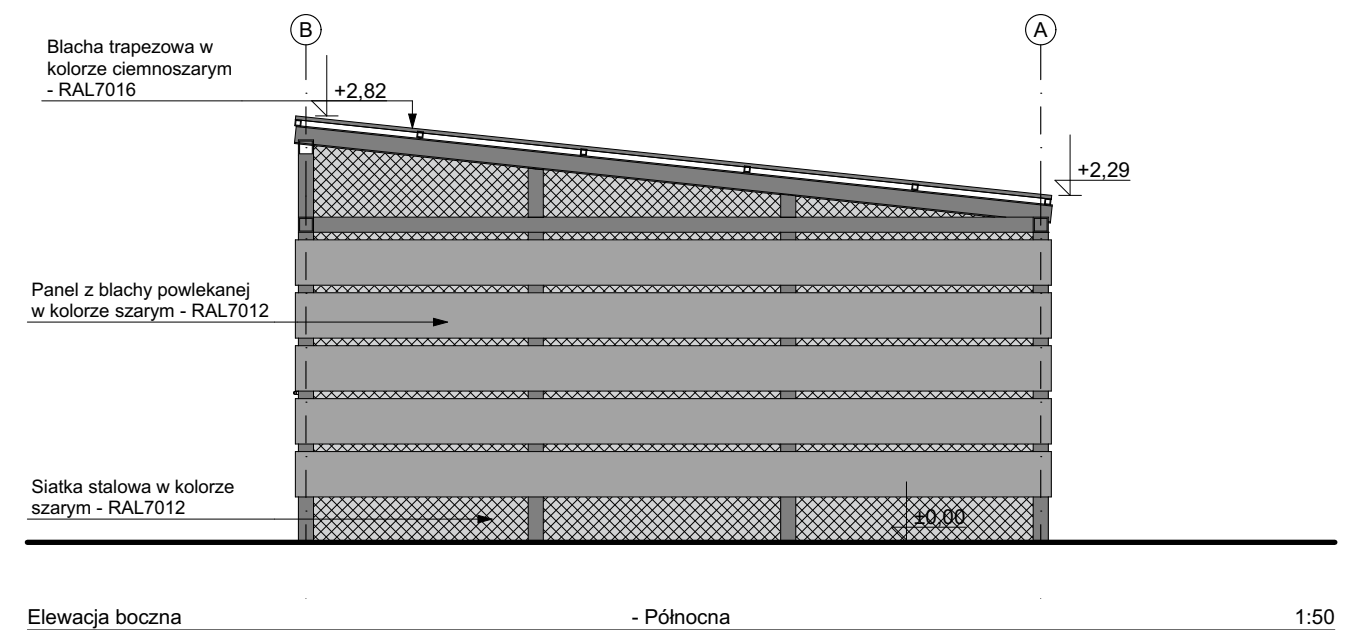


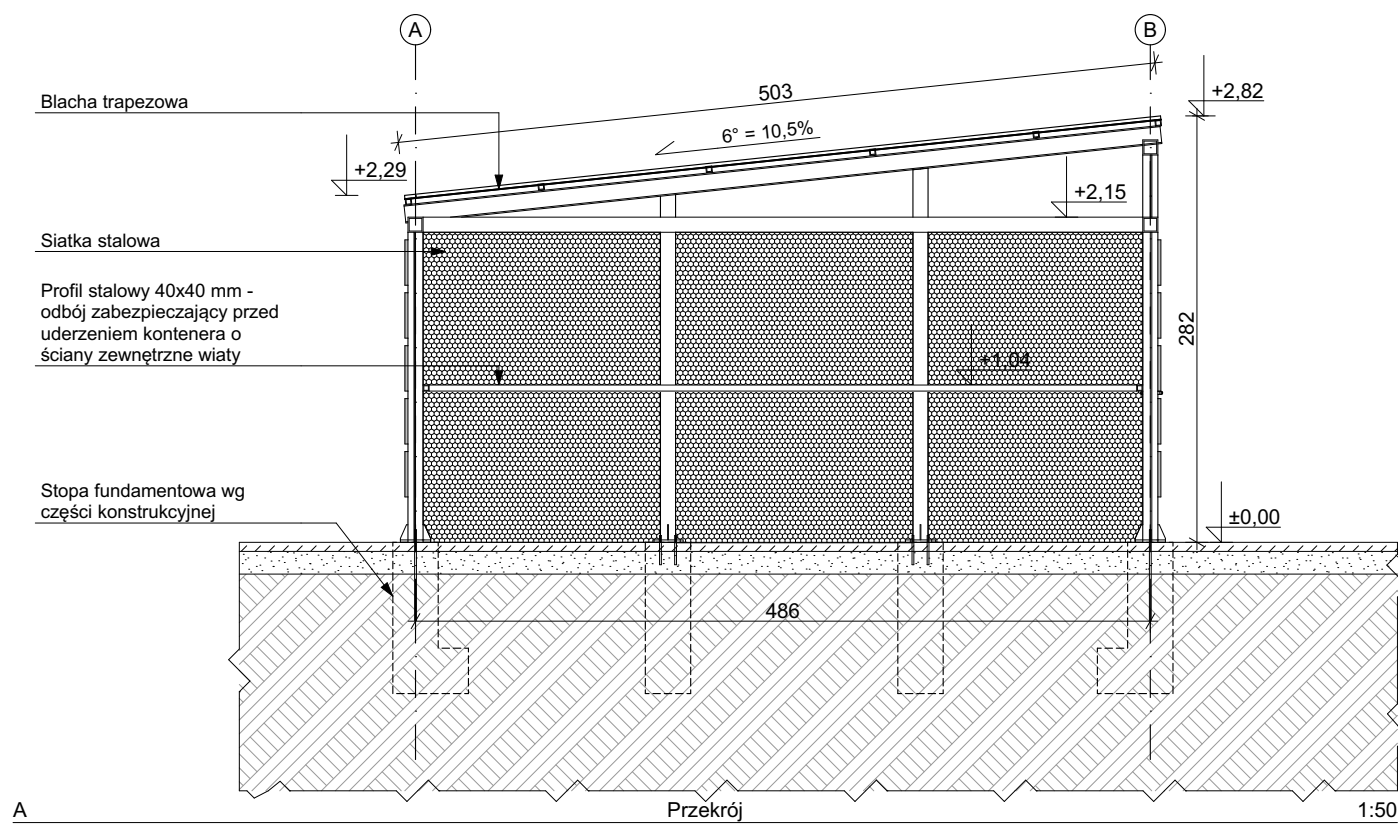

JEDNOSTKA PROJEKTOWA:		KAM-ARCHITEKCI.PL ul. Paderewskiego 20B, Rybnik 44-270 tel. 603 813 173				
INWESTOR:		Zespół Szkół Ekonomiczno-Usługowych w Rybniku ul. Św. Józefa 30, 44-217 Rybnik			KAM-ARCHITEKCI.PL	
ADRES OBIEKTU:		ul. Św. Józefa 30, 44-217 Rybnik, działka nr 4645/220 i 3414/220				
TYTUŁ OPRACOWANIA:		Wiata na odpady o powierzchni zabudowy 35m2 zlokalizowana w Rybniku na działce nr 4645/220 i 3414/220				
FAZA OPRACOWANIA:		PROJEKT TECHNICZNY				
NAZWA RYSUNKU:		PRZEKRÓJ A-A, ELEWACJE				
GŁÓWNY PROJEKTANT:		mgr inż. arch. KRZYSZTOF CAŁKA upr. bud. nr 17/SLOKK/2018 w specjalności architektonicznej do projektowania bez ograniczeń			PODPIS	
OPRACOWANIE:		EMILIA SPRUS			PODPIS	
DATA: Październik 2021	TOM: I	NR PROJ. 451	REWIZJA: 0	SKALA: 1:50	NR RYS. A.02	STRONA 16
PRAWA AUTORSKIE ZASTRZEŻONE: Wykorzystywanie, kopiowanie i rozpowszechnianie dokumentacji bez zgody projektanta - zabronione. Projektant zastrzega sobie prawo wprowadzania zmian.						